


KÄYTETYT MERKINNÄT:

- = OPASTINPYLVÄS
- ◁ = AJONEUVO-OPASTIN
- ◑ = JALANKULKIJAOPASTIN
- 1 = PYLVÄÄN NUMERO

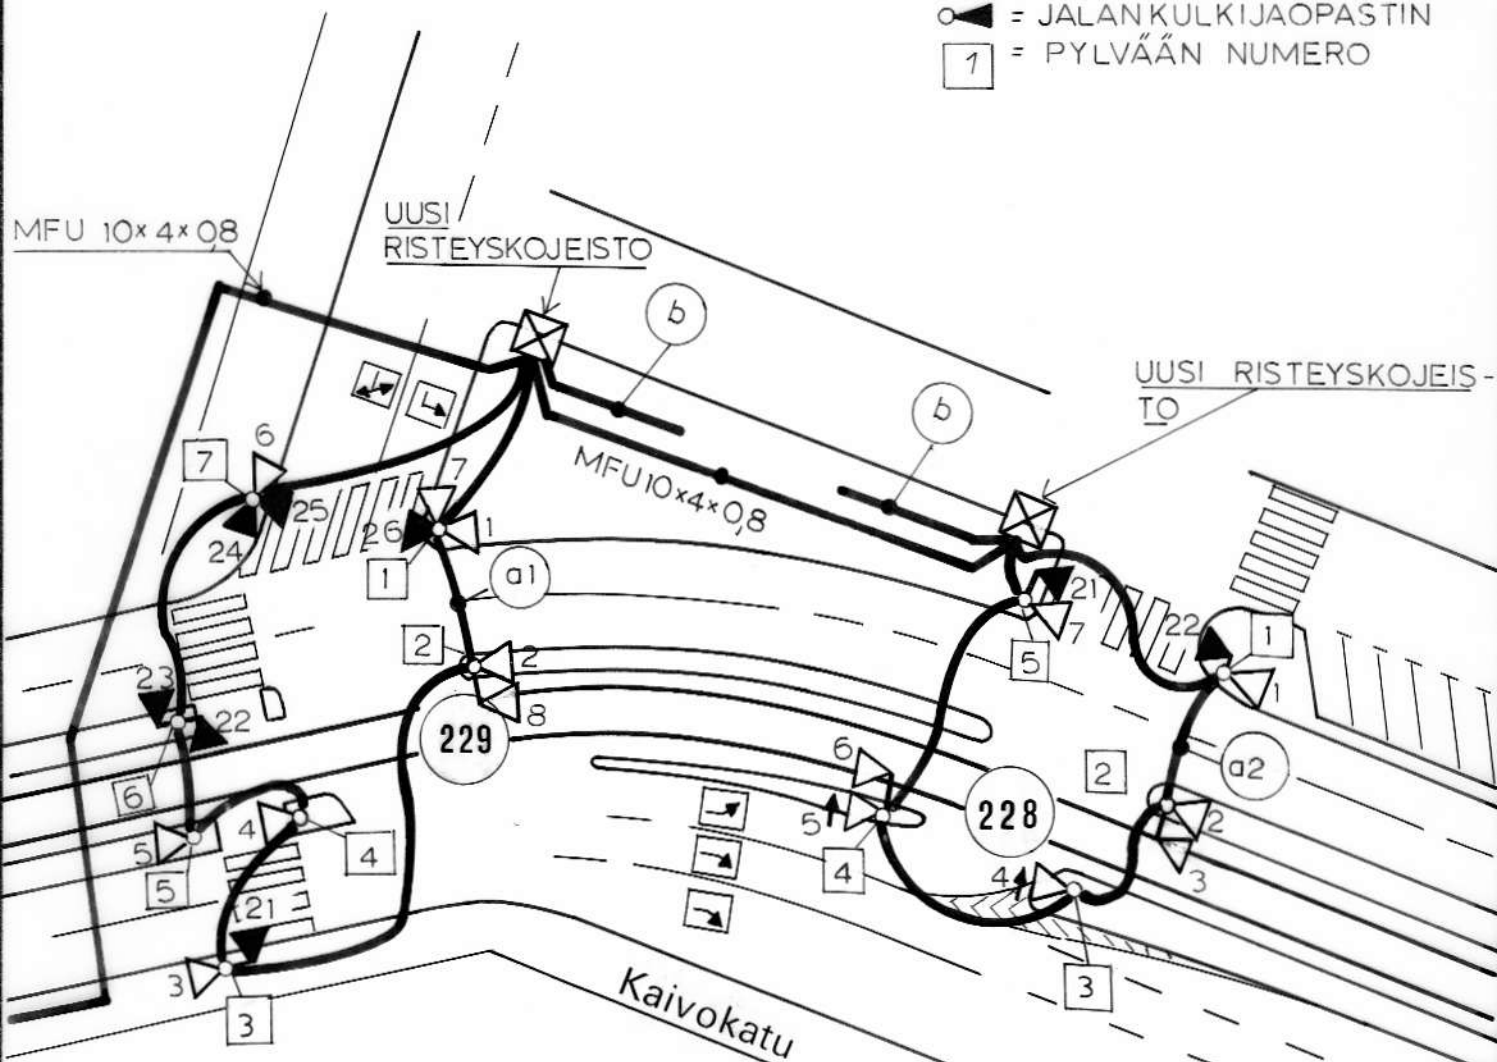

a1 = RENGASKAAPELI
MLORM 27x15

a2 = RENGASKAAPELI
MLORM 19x1,5

b = SYÖTTÖ RISTEYSKOJEISTOON
LÄHIMMÄSTÄ PAIKASTA
220v, 50Hz
MCMK 1x10+10

RISTEYS 228:

OPASTIMET №4 ja 5
VARUSTETAAN NUOLILLA.

OPASTIMET №3 ja 6 OVAT RAITIO-
VAUNUOPASTIMIA

RISTEYS 229:

OPASTIMET №5 ja 8 OVAT RAITIO-
VAUNUOPASTIMIA.

| | | | | |
|---|----------------|------------------------|---------|------|
| HELSINGIN KAUPUNKI – SUUNN. VIRASTO LIIKENNESUUNN. OSASTO | 1:500 | SUUNN. | 24.1.69 | NTA |
| | | PIIRT. | 30.1.69 | S-LL |
| | | Korvattu 4-260-2290C-L | | |
| LIIKENTEE NOHJAUSVALOJEN SI- JOITUS JA KAAPELOINTI KAIVOKATU- ASEMA-AUKIO | 4-260-2290 B-L | | | |