


KÄYTETYT MERKINNÄT

- = OPASTINPYLVÄS
- ◁ = AJONEUVO-OPASTIN
- ◼ = JALANKULKIJA OPASTIN
- 1 = PYLVÄÄN NUMERO

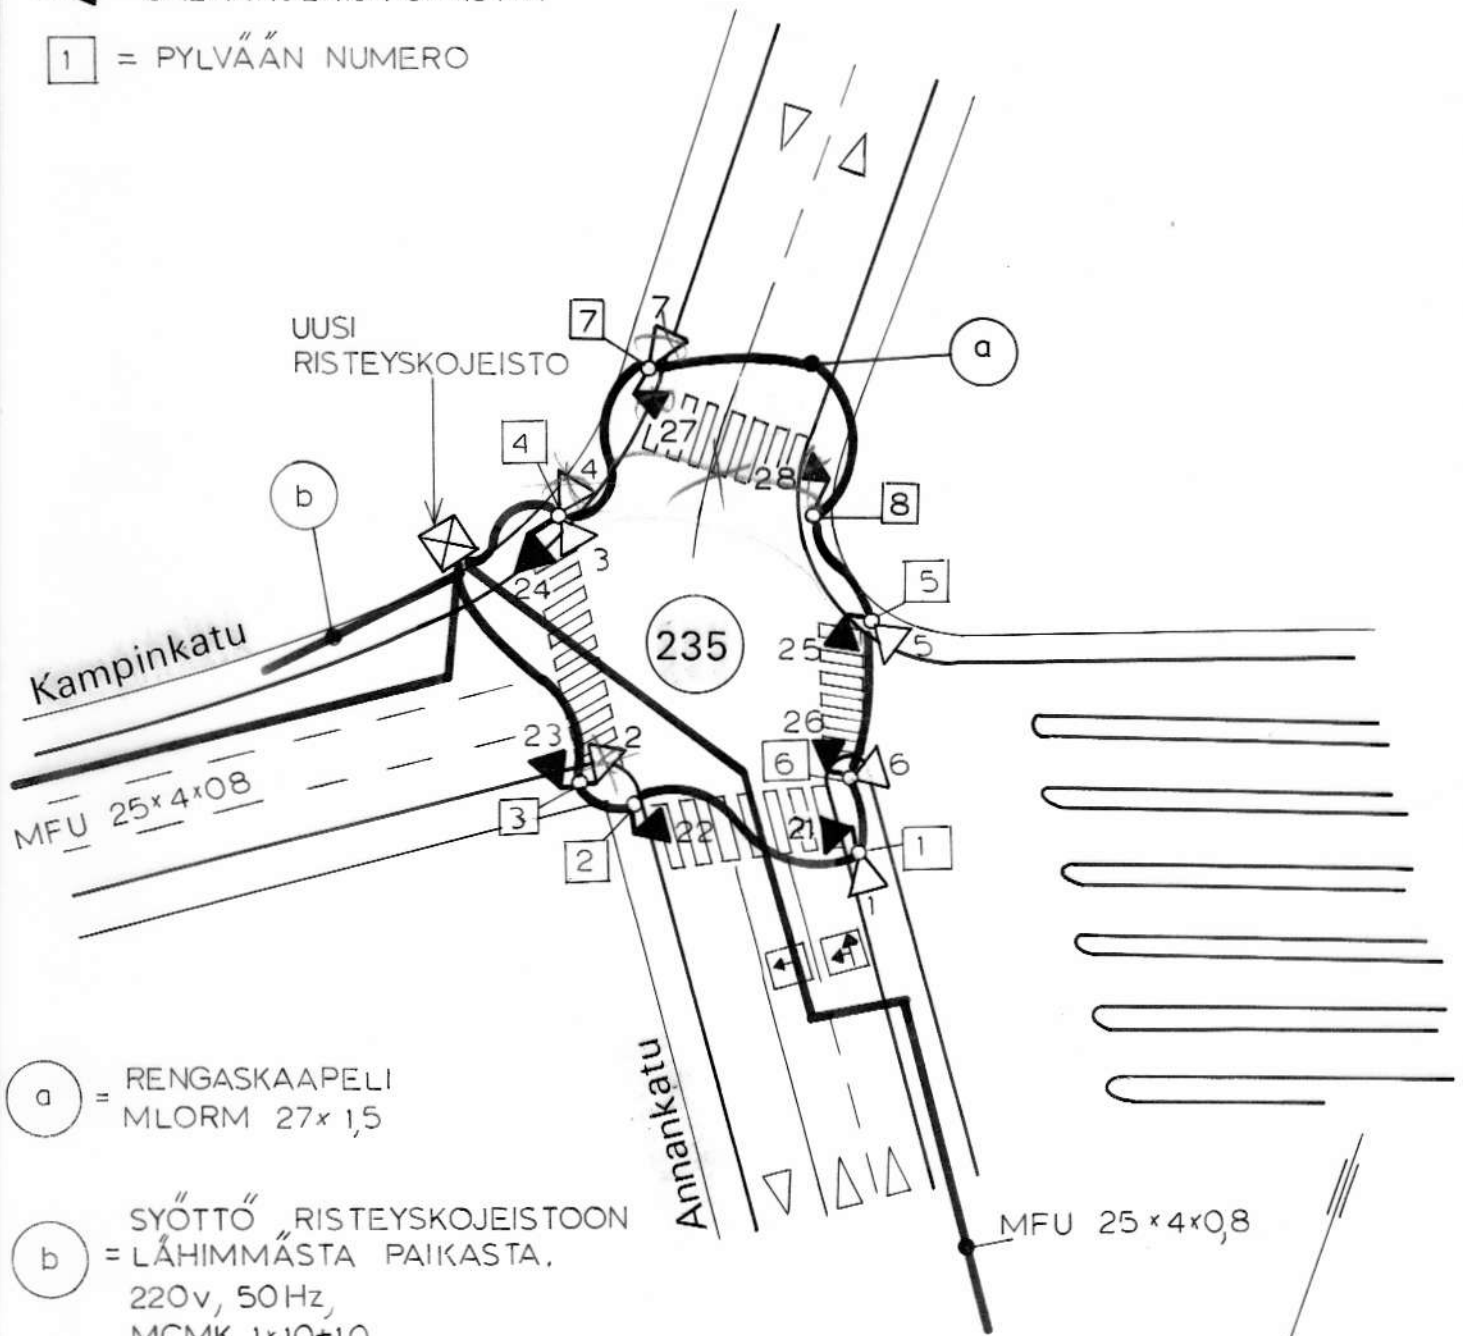

a = RENGASKAAPELI
MLORM 27x1,5

b = SYÖTTÖ RISTEYSKOJEISTOON
= LÄHIMMÄSTÄ PAIKASTA.
220v, 50Hz,
MCMK 1x10+10

KTS. PIIR. N° 42-15

HELSINGIN KAUPUNKISUUN- NITTELUVIRASTO LIIKENNESUUNN, OSASTO	1:500	SUUNN	24169	NTA
		PIIRT	27169	SL L
LIIKENTEENOHJAUSVALOJEN JOITUS JA KAAPELOINTI KAMPINKATU-ANNANKATU	SI -	Korvattu 4-260-2350 D-L 4-260-2350 C-L		